

BUDYNEK 4

Inowrocław, ul. 59 Pułku Piechoty



MIESZKANIE NR 20

KLATKA A

PIĘTRO 2


powierzchnia użytkowa netto

44,2 m²

powierzchnia użytkowa brutto

45,9 m²

salon	18,6 m ²
kuchnia	7,4 m ²
łazienka	3,5 m ²
przedpokój	3,7 m ²
sypialnia	11,0 m ²

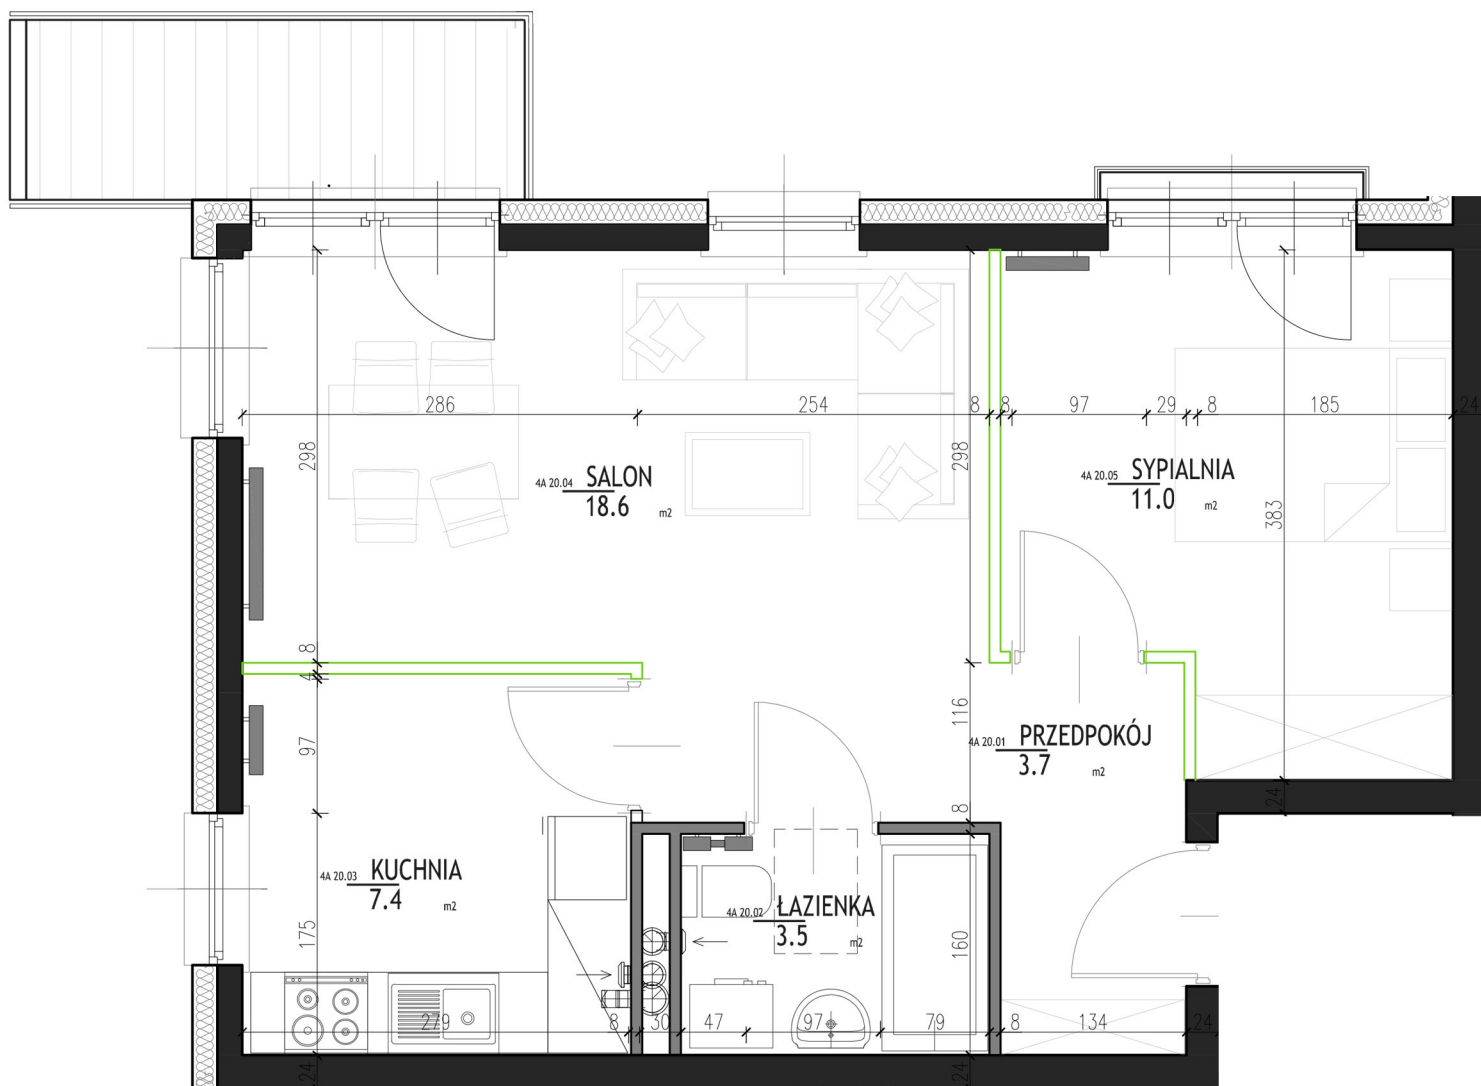

BIURO SPRZEDAŻY

Alstal Dom

Sp. z o.o. Sp. K.

ul. Kwiatowa 23, 88-110 Jacewo

+48 571 313 032

biuro@alstal-dom.pl

www.alstal-dom.pl

ściany działowe, możliwe do likwidacji

Karty mieszkań mogą się różnić od układów mieszkań w zatwierdzonym projekcie budowlanym. Rozwiązania techniczne mogą ulec zmianie w trakcie realizacji projektu.

Podane na rysunkach powierzchnie użytkowe mieszkań i poszczególnych pomieszczeń zostały obliczone wg polskiej normy PN-ISO 9836:1997. Powierzchnia liczona w świetle przegród wykończonych tynkiem o grubości 1cm.

Niniejsza oferta handlowa nie stanowi oferty w rozumieniu przepisów Kodeksu Cywilnego oraz innych właściwych przepisów prawnych i nie daje podstawy do roszczeń.

Powierzchnia użytkowa netto -projektowana powierzchnia pomieszczeń mieszkania po odjęciu powierzchni wewnętrznych ścianek działowych.

Powierzchnia użytkowa brutto -projektowana powierzchnia mieszkania obliczona po wewnętrznym licu wykończonych ścian wydzielających lokal z uwzględnieniem w powierzchni zajętej przez mury ścianki działowe oraz z wyłączeniem powierzchni zajmowanej przez elementy konstrukcyjne i instalacyjne.